
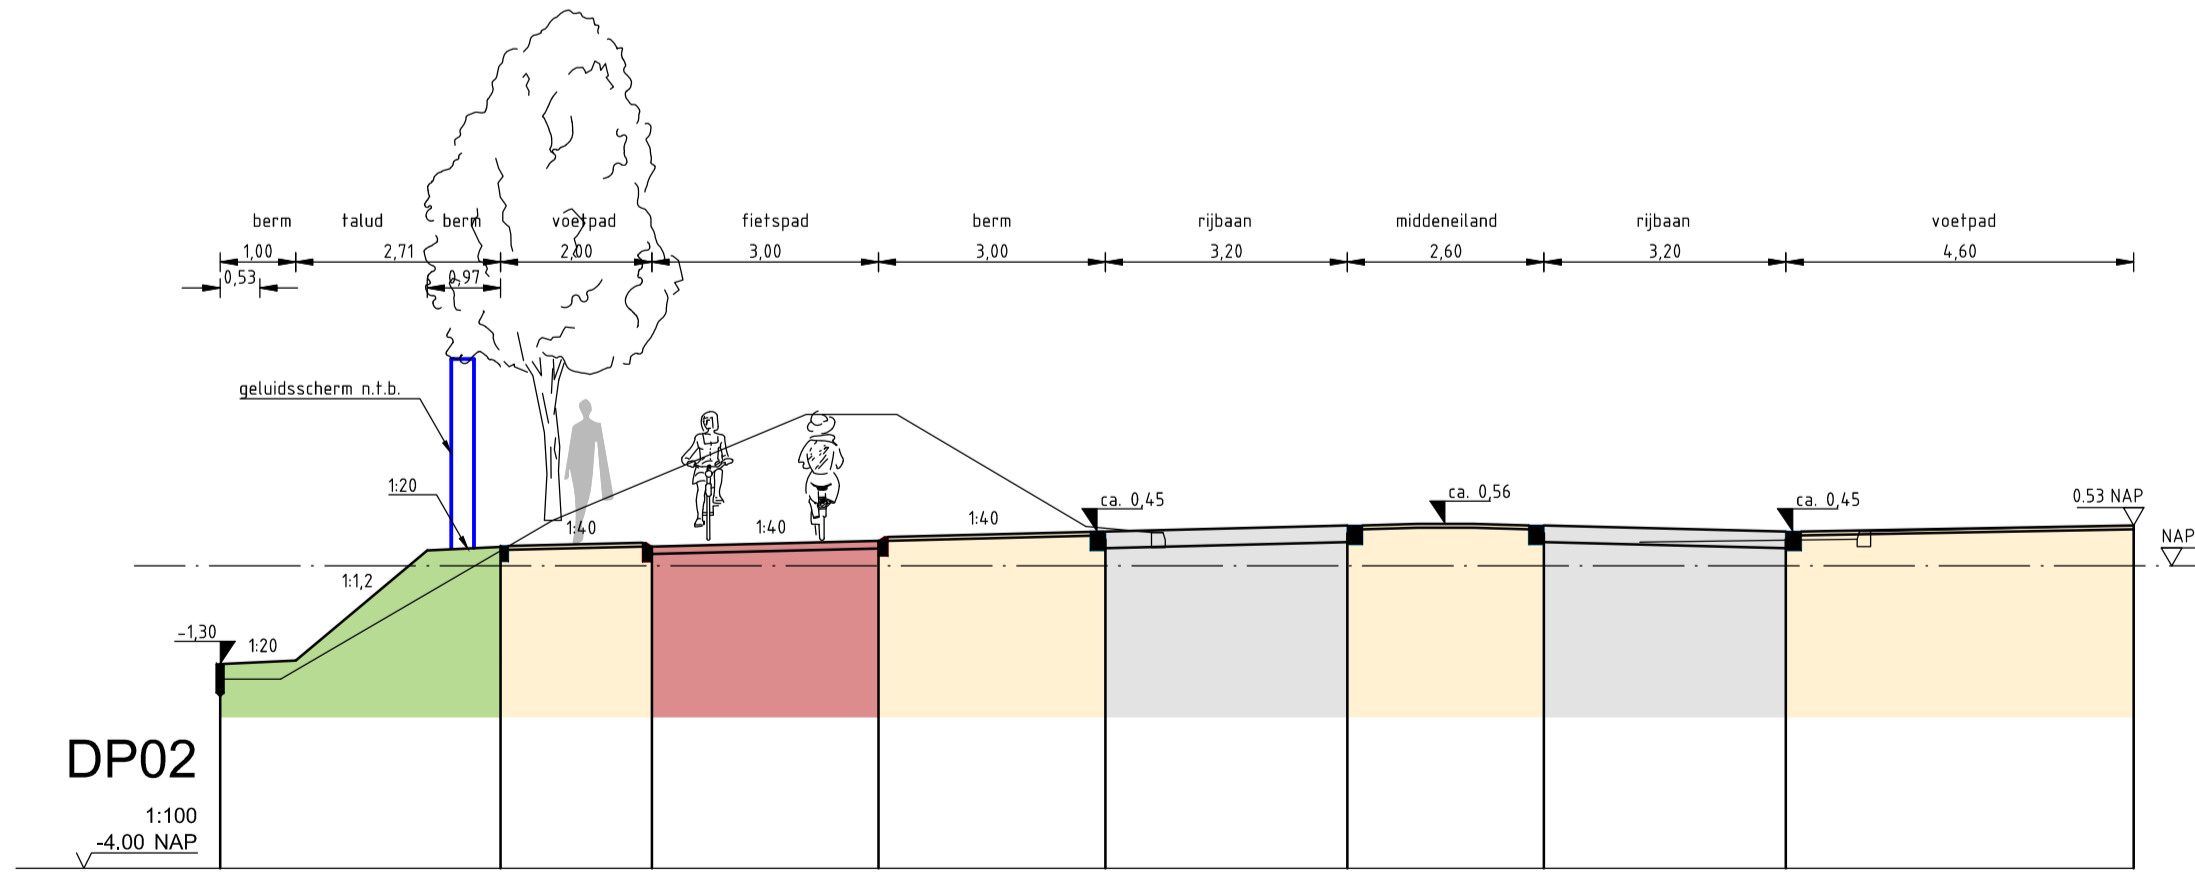


SITUATIE
Schaal 1:500

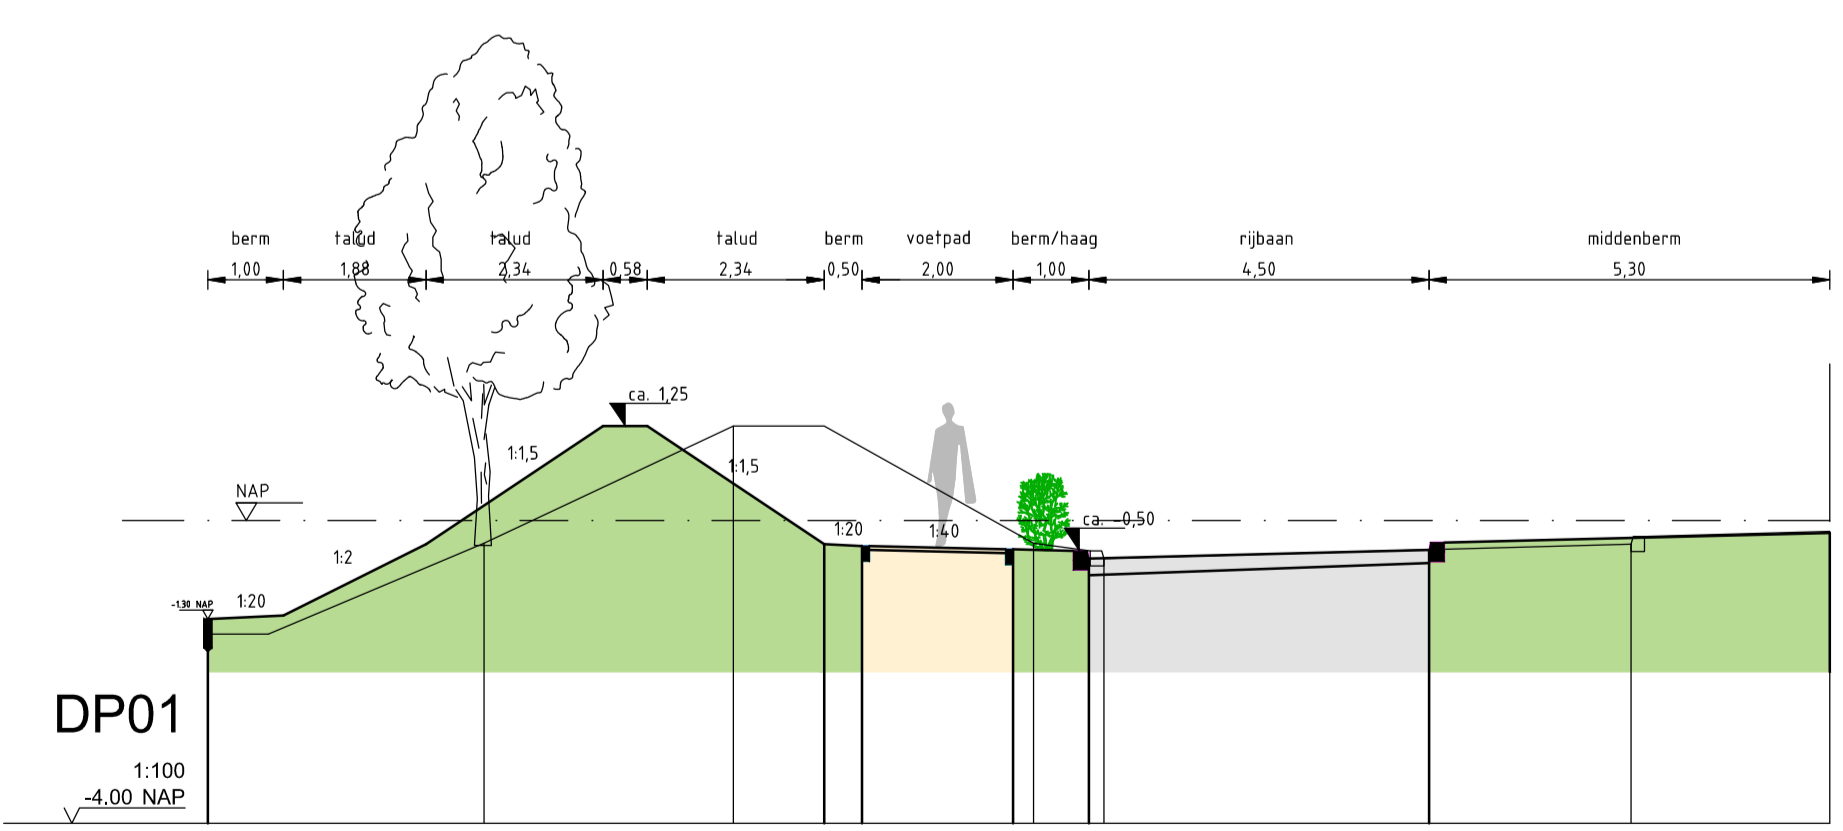

Maten in meters, tenzij anders vermeld
 Diameters in millimeters, tenzij anders vermeld
 Hoogtematen in meters t.o.v. N.A.P., tenzij anders vermeld
 Ligging bestaande kabels en leidingen ter indicatie ingetekend

Wijz.	Datum	Get.	Omschrijving

Project: Reconstructie Safariweg Maarsse		Besteknummer: _____	
Opdrachtgever: Gemeente Stichtse Vecht		_____	
Omschrijving: Nieuwe situatie DO		_____	
_____		_____	
_____		_____	

	Projectnummer: 1802433A00	Formaat: A1
	Projectleider: A. Karreman	Schaal: 1:500 / 1:100
	Auteur: A. van Dijk	Status: concept
	Fase: DO	Datum: 29-05-2018
	Logo opdrachtgever: _____	Blad: van _____ bladen
Nummer: 1802433A00-001		Wijz.: _____